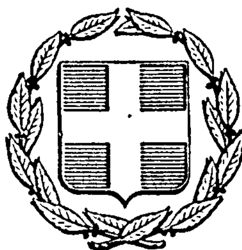


ΕΦΗΜΕΡΙΣ ΤΗΣ ΚΥΒΕΡΝΗΣΕΩΣ
ΤΗΣ ΕΛΛΗΝΙΚΗΣ ΔΗΜΟΚΡΑΤΙΑΣ

ΕΝ ΑΘΗΝΑΙΣ ΤΗ 26 ΝΟΕΜΒΡΙΟΥ 1977 | ΤΕΥΧΟΣ ΤΕΤΑΡΤΟΝ | ΑΡΙΘΜΟΣ ΦΥΛΛΟΥ 486

ΠΕΡΙΕΧΟΜΕΝΑ

ΑΠΑΛΛΟΤΡΙΩΣΕΙΣ
ΑΠΟΦΑΣΕΙΣ

Ἀριθ. 2041 (1)

Περὶ κηρύξεως ἐκτάσεων Νομοῦ Λέσβου ὡς ἀναδασωτέων.

Ο ΝΟΜΑΡΧΗΣ ΛΕΣΒΟΥ

Ἔχοντας ὑπόψη :

1) Τὸ ἄρθρο 24 παρ. 1 τοῦ Συντάγματος «περὶ προστασίας τοῦ φυσικοῦ καὶ πολιτιστικοῦ περιβάλλοντος».

2) Τὸ ἄρθρο 117 παρ. 3 τοῦ Συντάγματος «περὶ κηρύξεως ὡς ἀναδασωτέων Δημοσίων ἢ Ἰδιωτικῶν δασῶν ἢ δασικῶν ἐκτάσεων καταστραφέντων ἢ καταστρεφομένων ἐκ πυρκαϊᾶς ἢ ἄλλως πως ἀποψιλωθέντων καὶ «περὶ ἀμεταβλήτου τῆς μορφῆς αὐτῶν ὡς δασικῆς, ἀντιστοίχως».

3) Τὶς διατάξεις τῶν ἄρθρων 188 καὶ 191 τοῦ Ν.Δ. 86/69 «περὶ Δασικοῦ Κώδικος».

4) Τὶς διατάξεις τοῦ Ν.Δ. 532/70 «περὶ συμπληρώσεως τῶν διατάξεων περὶ Διοικητικῆς ἀποκεντρώσεως καὶ τοῦ κατ' ἐφαρμογὴν τούτου ἐκδοθέντος Β.Δ. 709/70 «περὶ καθορισμοῦ τῶν διατηρουμένων ὑπὲρ τοῦ Ὑπουργοῦ καὶ τῶν Περιφερειακῶν Ἀρχῶν διανομαρχιακοῦ ἐπιπέδου τοῦ Ὑπουργείου Γεωργίας ἁρμοδιοτήτων».

5) Τὶς 215696/1451/9.5.1977 καὶ 217606/1610/13.6.1977 διαταγὲς τοῦ Ὑπουργ. Γεωργίας.

6) Τὴν 2021/13.8.1977 ἀναφορὰ τῆς Δ/νσεως Δασῶν Λέσβου, γιὰ τὴν κήρυξη ὡς ἀναδασωτέας ἐκτάσεως 14.000.00 στρεμμάτων ἀποτελουμένης ἀπὸ τὸ Συνιδιόκτητο δάσος Βουβαρίου, Κοινοτικὸ δάσος Βασιλικῶν, δάσος Συνδέσμου Δήμων καὶ Κοινοτήτων ὡς καὶ διαφόρων Ἰδιωτῶν στὶς θέσεις «Κρυονέρι» «Μαῦρα ράχτα» «Καμαρέλια» «Βούβαρης» περιφερείας Κοινότητας Ἁγίας Παρασκευῆς, ἡ ὁποία ἀποτεφρώθηκε κατὰ τὴν πυρκαϊὰ τῆς 5ης, 6ης, 7ης καὶ 8ης Αὐγούστου 1977 καὶ ἡ ὁποία ἔχει ἀνάγκη φυσικῆς καὶ τεχνιτῆς ἀναδασώσεως, ἀποφασίζουμε :

Κηρύσσουμε ἀναδασωτέα τὴν ἀνωτέρω ἰδιωτική, Κοινοτική, Συνιδιόκτητη, δασικὴ ἔκταση ἐμβαδοῦ 14.000,00 στρεμμάτων ποὺ βρίσκεται στὶς θέσεις Κρυονέρι, Μαῦρα ράχτα, Καμαρέλια, Βούβαρης περιφερείας Κοινότητας Ἁγ. Παρασκευῆς καὶ ποὺ φαίνεται στὸ συνημμένο σχεδιάγραμμα μὲ κλίμακα 1 : 50.000 μὲ τὰ στοιχεῖα 1, 2, 3, 4, 5, 6, 7, 8, 9 καὶ 10, τὸ ὁποῖο ἀποτελεῖ ἀναπόσπαστο μέρος τῆς ἀποφάσεως αὐτῆς ἐκτὸς τῶν ἀγροτικῶν ἐκτάσεων τῶν περιλαμβανομένων στὸ σχεδιάγραμμα.


Ἡ ἀπόφαση αὐτὴ νὰ δημοσιευθεῖ στὴν Ἐφημερίδα τῆς Κυβερνήσεως.

Μυτιλήνη, 16 Αὐγούστου 1977

Ὁ Νομάρχης
ΔΗΜ. ΚΟΚΚΙΝΑΚΗΣ

ΝΟΜΑΡΧΙΑ ΛΕΣΒΟΥ
Δ/ΝΣΗ ΔΑΣΩΝ

ΣΧΕΔΙΑΓΡΑΜΜΑ ΑΝΑΔΑΣΩΤΕΑΣ ΕΚΤΑΣΕΩΣ
ΠΕΡΙΟΧΩΝ ΑΓΙΑΣ ΠΑΡΑΣΚΕΥΗΣ-ΑΧΛΑΔΕΡΗΣ-
ΒΟΥΒΑΡΙΟΥ - ΒΑΣΙΛΙΚΩΝ

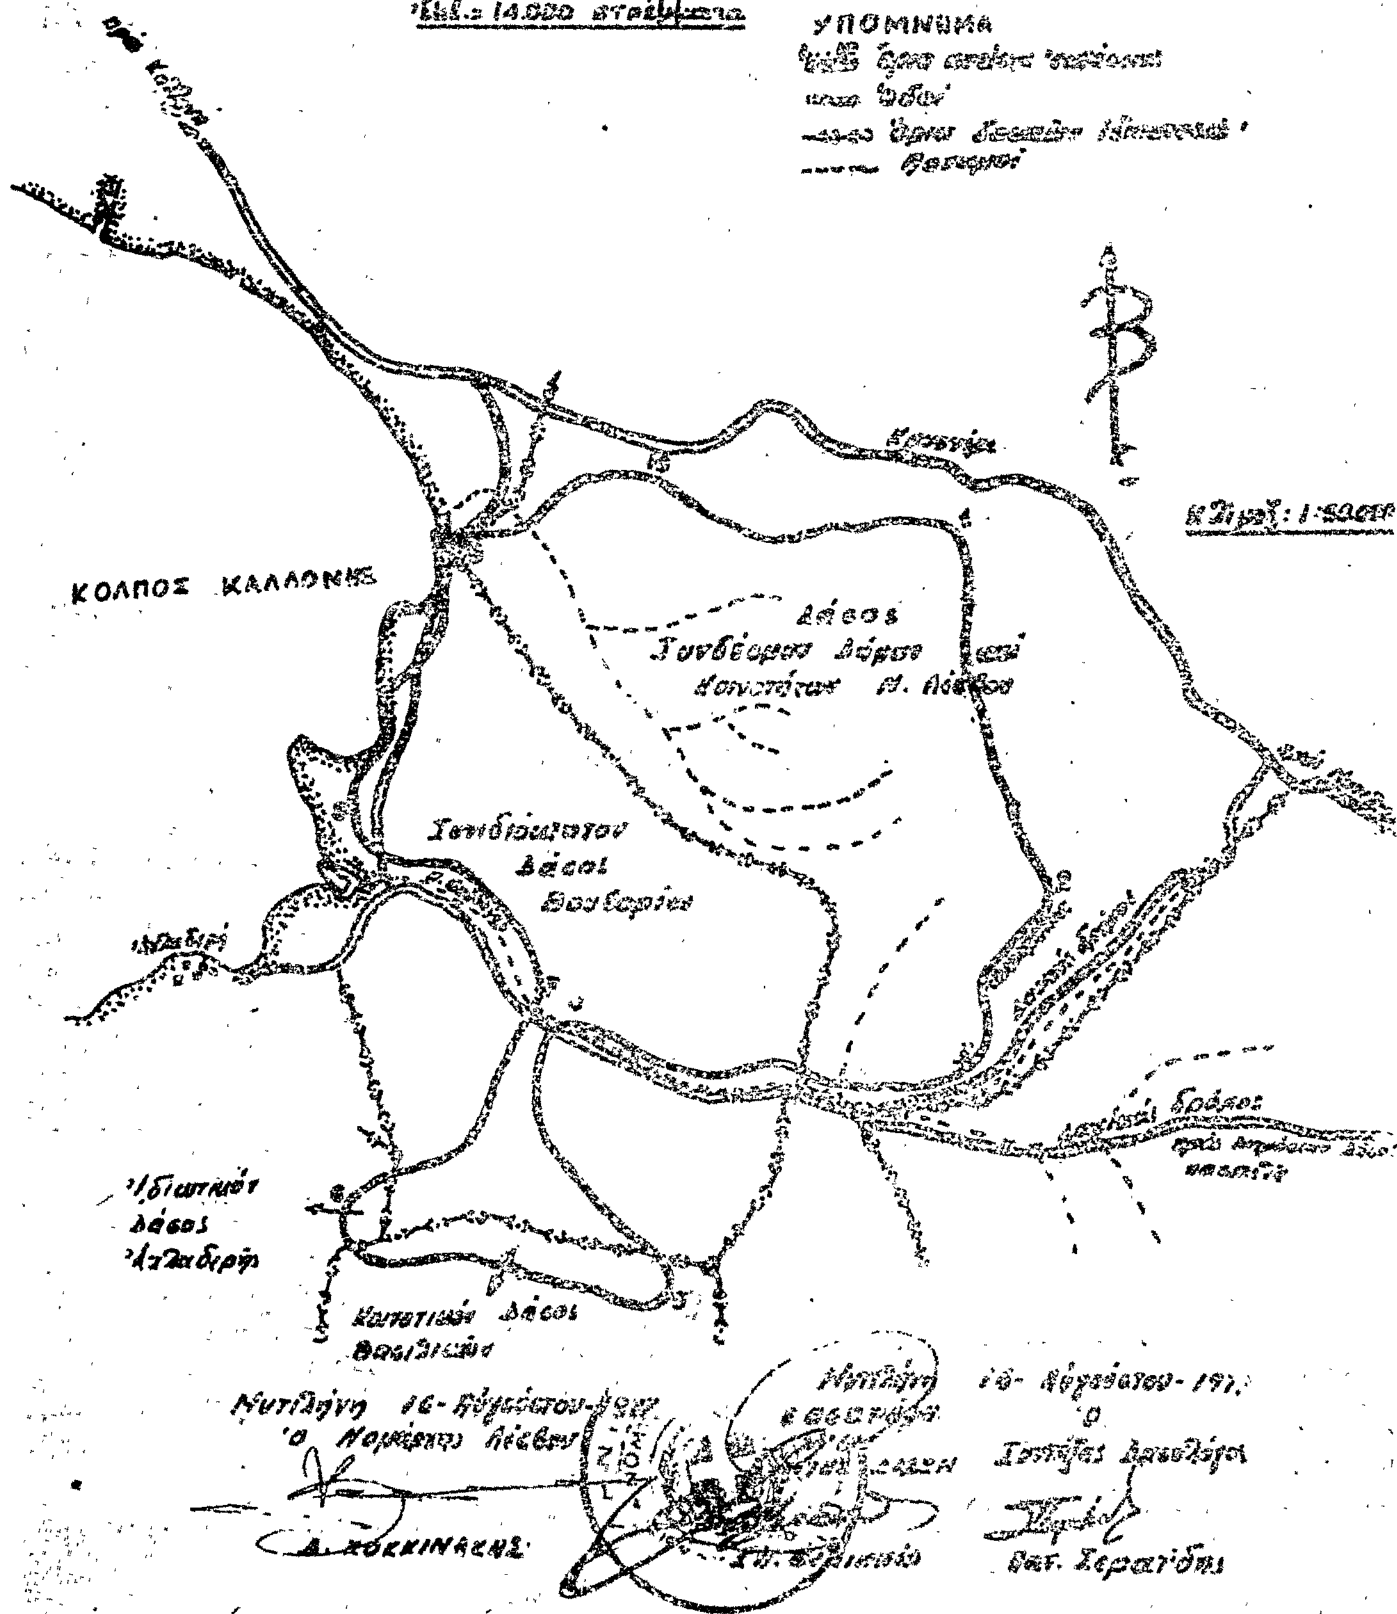

ΑΝΑΚΟΙΝΩΣΕΙΣ

Ἀριθ. 6847 (2)

Περὶ ἀνακοινώσεως παρακαταθέσεως ἀποζημιώσεως γιὰ ἀπαλλοτρίωση ἀκινήτων πρὸς κατασκευὴ τοῦ φράγματος Μπραμιανοῦ Κρήτης.

Ο ΥΠΟΥΡΓΟΣ ΔΗΜΟΣΙΩΝ ΕΡΓΩΝ

Ἔχοντας ὑπόψη τὰ ἄρθρα 7 καὶ 8 τοῦ Ν.Δ. 797/1971 «περὶ ἀναγκαστικῶν ἀπαλλοτριώσεων», γνωστοποιοῦμε σὲ ὅσους ἔχουν ἢ διεκδικοῦν δικαιώματα κυριότητας σὲ ἀκίνητα ποὺ ἀπαλλοτριώθηκαν ἀναγκαστικὰ μὲ τὴ Δ.1047/18.3.77 κοινὴ ἀπόφαση τῶν Ὑπουργῶν Οἰκονομικῶν καὶ Δημοσίων Ἔργων (ΦΕΚ 96/1977 τεῦχος Δ΄) γιὰ τὴν κατασκευὴ τοῦ φράγματος Μπραμιανοῦ Κρήτης, καθὼς καὶ τοὺς ἐνυπόθηκους δανειστὲς κα' τοὺς τρίτους γενικὰ διεκδικητὲς τῶν ἀκινήτων αὐτῶν, ἀριθ. Κ.Π. 325, 326, 329, 330—332, 339, 340, 350, 351, 375—379, 381, 382, 387—391, 439—444, 446, 449, 471, 475—486, 488, 488Α, 489—502, 504, 510, 550, 554, 559, ὅτι ἡ ἀποζημίωση τῆς ἐδαφικῆς ἐπιφάνειας καὶ τῶν ἐπικειμένων της, ὅπως περιγράφονται στὸ σχετικὸ κτηματολογικὸ πίνακα, ἡ ὁποία καθορίστηκε μὲ τὴ 233/1977 ἀπόφαση τοῦ Μονομελοῦς Πρωτοδικείου Λασιθίου, ἔχει παρακατατεθεῖ στὸ Γραφεῖο Παρακαταθηκῶν Ἱεραπέτρας καὶ ἔχει ἐκδοθεῖ τὸ 2915/7.11.1977 γραμμάτιο συστάσεως παρακαταθήκης δραχ. (34.133.050) τριάκοντα τέσσερα ἑκατομμύρια ἑκατὸν τριάκοντα τρεῖς χιλιάδες καὶ πενήντα δραχμές.

Ἡ ἀποζημίωση θὰ ἀποδοθεῖ στὰ πρόσωπα ποὺ θὰ ἀναγνωρισθοῦν δικαιοῦχα κατὰ τὴ νόμιμη διαδικασία.

Ἡ ἀνακοίνωση αὐτὴ νὰ δημοσιευθεῖ στὴν Ἐφημερίδα τῆς Κυβερνήσεως.

Ἐν Ἀθήναις τῇ 17 Νοεμβρίου 1977

Μὲ ἐντολὴ τοῦ Ὑπουργοῦ
Ὁ Διευθυντής
Α. ΒΑΦΕΙΑΔΗΣ

ΠΟΛΕΟΔΟΜΙΑ

ΔΙΑΤΑΓΜΑΤΑ

(3)

Περὶ τροποποιήσεως τοῦ ἀπὸ 4.10.1975 Π. Δ/τος «περὶ τροποποιήσεως τοῦ ρυμοτομικοῦ σχεδίου Ἀθηνῶν δι' ἀνέγερσιν Σχολείου.

Ο ΠΡΟΕΔΡΟΣ ΤΗΣ ΕΛΛΗΝΙΚΗΣ ΔΗΜΟΚΡΑΤΙΑΣ

Ἔχοντες ὑπ' ὄψει τὰς διατάξεις τοῦ ἀπὸ 17 Ἰουλίου 1923 Ν. Δ/τος «περὶ σχεδίων πόλεων κλπ.», ὡς μεταγενεστέρως ἐτροποποιήθησαν καὶ συνεπληρώθησαν καὶ εἰδικώτερον τῶν ἄρθρων 9 καὶ 85/Α αὐτοῦ, καὶ ἰδόντες τὴν ὑπ' ἀριθ. 1287/1977 γνωμοδότησιν τοῦ Συμβουλίου τῆς Ἐπικρατείας, προτάσει τοῦ ἐπὶ τῶν Δημοσίων Ἔργων Ὑπουργοῦ, ἀπεφασίσαμεν:

Ἄρθρον μόνον.

Ἡ παράγραφος 2 τοῦ ἄρθρου μόνου τοῦ ἀπὸ 4.10.1975 Π. Δ/τος «περὶ τροποποιήσεως τοῦ ρυμοτομικοῦ σχεδίου Ἀθηνῶν δι' ἀνέγερσιν Σχολείου» (ΦΕΚ 260/Δ) καταργεῖται.

Εἰς τὸν αὐτὸν ἐπὶ τῶν Δημοσίων Ἔργων Ὑπουργόν, ἀνατίθεμεν τὴν δημοσίευσιν καὶ ἐκτέλεσιν τοῦ παρόντος Διατάγματος.

Ἐν Ἀθήναις τῇ 25 Νοεμβρίου 1977

Ο ΠΡΟΕΔΡΟΣ ΤΗΣ ΔΗΜΟΚΡΑΤΙΑΣ
ΚΩΝΣΤΑΝΤΙΝΟΣ Δ. ΤΣΑΤΣΟΣ

Ο ΥΠΟΥΡΓΟΣ ΔΗΜΟΣΙΩΝ ΕΡΓΩΝ
ΧΡΙΣΤΟΦΟΡΟΣ ΣΤΡΑΤΟΣ

ΑΠΟΦΑΣΕΙΣ

Ἀριθ. 18062 (4)

Περὶ καθορισμοῦ οἰκισμῶν Ν. Εὐβοίας σύμφωνα μὲ τὸ ἄρθρο 3 τοῦ Ν. 720/1977 περὶ αὐθαιρέτων.

Ο ΝΟΜΑΡΧΗΣ ΕΥΒΟΙΑΣ

Ἔχοντας ὑπ' ὄψη:

1) Τὴν παρ. 1 τοῦ ἄρθρου 3 τοῦ Ν. 720/77 «περὶ ἐξαιρέσεως ἐκ τῆς κατεδαφίσεως αὐθαιρέτων κτισμάτων, ἐπιβολῆς εἰδικῶν τελῶν ἐπὶ οἰκοδομικῶν ἐργασιῶν ἐκτελουμένων κατὰ τὰς διατάξεις τοῦ ἄρθρου 102 τοῦ Ν.Δ. 8/1973 καὶ τοῦ ἄρθρου 1 τοῦ Α.Ν. 395/1968 καὶ ρυθμίσεως ἑτέρων πολεοδομικῶν θεμάτων».

2) Τὴ 2955/17.3.77 διαταγὴ τοῦ Νομάρχη Εὐβοίας πρὸς ὑπογραφὴ («Ἐντολῇ Νομάρχου»).

3) Τὴν Η. 16466/29.10.1977 εἰσήγηση τοῦ Δ/ντῆ Τεχν. Ὑπηρεσιῶν πρὸς τὸ Περιφερειακὸ Συμβούλιο Δημοσίων Ἔργων Ν. Εὐβοίας.

4) Τὴν 22/3/4.11.1977 γνωμοδότηση τοῦ Περιφερειακοῦ Συμβουλίου Δημοσίων Ἔργων Ν. Εὐβοίας, ἀποφασίζουμε:

Καθορίζουμε τοὺς κατωτέρω οἰκισμοὺς ποὺ ὑπάρχουν πρὶν ἀπὸ τὸ ἔτος 1923, Ν. Εὐβοίας.

Α. Ὡς ἀπομακρυσμένους, ὀρεινούς.

Ἐπαρχία Ἱστιαίας:

1. Αὐγαριά
2. Γαλατσῶνα
3. Ἀγδῖνες
4. Γαλατσάδες
5. Καματριάδες Κοινότητος Γαλατσάδων
6. Γερακιοῦ
7. Κοκκινομηλιά
8. Κρυονερίτης
9. Μηλέαι

Ἐπαρχία Χαλκίδος:

1. Μουρτιὰ Δήμου Λίμνης
2. Ρετσινόλακκος Δήμου Λίμνης
3. Παλιόβρυση Κοινότητος Ἁγ. Ἄννης
4. Ἁγία Σοφία
5. Κατούνια (Μῆλοι) Κοινότητος Ἁγ. Σοφίας
6. Πηγάδια
7. Ἀμέλαντες
8. Στράφοι Κοινότητος Ἀμελάντων
9. Βλαχιά
10. Σαρακήνιο Κοινότητος Βλαχιᾶς
11. Γλυφάδα
12. Κατσικιὰ Κοινότητος Γλυφάδος
13. Ἀγροσυκιὰ Κοινότητος Γλυφάδος
14. Κεράμια
15. Κερασιά
16. Τσούκα (Ζωοδόχος Πηγή) Κοινότητος Κηρίνθου
17. Κορκουλοί
18. Ἄκρες Κοινότητος Κυπαρισσίου
19. Μετόχι Δίρφυος
20. Κούτουρλο Κοινότητος Μετοχίου Δίρφυος
21. Μετόχι Κηρέως
22. Μαρκάτες Κοινότητος Παγῶντα
23. Μαροῦλι Κοινότητος Ροβιῶν
24. Σκεπαστή
25. Σπαθάρι
26. Καλύβια Κοινότητος Σπαθαρίου
27. Λάμαρη Κοινότητος Στροπώνων

Ἐπαρχία Καρυστίας:

1. Ἅγιος Δημήτριος
2. Ἀκταῖο
3. Κοίλωση (Ἐκάλη) Κονότητος Ἀκταίου
4. Λαγεία (πλαγιά)

5. Ἀμυγδαλέα
6. Ζάχαρη Κοινότητος Ἀμυγδαλέας
7. Θύμη Κοινότητος Ἀμυγδαλέας
8. Καψούρι Κοινότητος Ἀμυγδαλέας
9. Πρινιὰ Κοινότητος Ἀμυγδαλέας
10. Σχίζαλη Κοινότητος Ἀμυγδαλέας
11. Γιαννίτσιο
12. Πόθιο Κοινότητος Γιαννιτσίου
13. Καλλιανοῦ
14. Ἀγαθὸς Κοινότητος Καλλιανοῦ
15. Σωτειρὰ Κοινότητος Καλλιανοῦ
16. Βράχος Κοινότητος Καλλιανοῦ
17. Καλλέργο Κοινότητος Καλλιανοῦ
18. Λενωσαῖοι Κοινότητος Καλλιανοῦ
19. Κόμιτο
20. Ἀντιὰς Κοινότητος Κομίτου
21. Δράμεσι (Εὐαγγελισμὸς)
22. Κρεμαστὸς
23. Μαλετιᾶνοι
24. Μανίκια
25. Μελισσῶνες
26. Παραδεῖσι
27. Ἀλέξης Κοινότητος Παραδεΐσου
28. Στουπαῖοι
29. Βαρελαῖοι Κοινότητος Στουπαίων
30. Βατίσι Κοινότητος Στουπαίων
31. Ριζοβοῦνι Κοινότητος Στουπαίων
32. Τραχῆλι Κοινότητος Στουπαίων

Β΄. Ὡς Θεομηνιοπλήκτους:

1. Ἀχλάδι
2. Παπάδες
3. Κεχριὲς
4. Μανδανικὰ
5. Στροφυλιὰ
6. Κήρινθος
7. Λίμνη

Γιὰ νὰ ἔχουν ἐφαρμογὴ στὰ αὐθαίρετα κτίσματα αὐτῶν καὶ τὶς περιφέρειές τους κατὰ τὸ ἄρθρο 3 τοῦ Ν. 720/1977, αἱ σχετικαὶ διατάξεις τοῦ ἰδίου ἄρθρου.

Ἡ ἀπόφαση αὐτὴ νὰ δημοσιευθεῖ στὴν Ἐφημερίδα τῆς Κυβερνήσεως.

Χαλκίς, 12 Νοεμβρίου 1977

Μὲ Ἐντολὴ τοῦ Νομάρχη
Ὁ Διευθυντὴς Τ.Υ.Ν.Ε.
ΗΛΙΑΣ ΜΕΡΓΟΣ

Ἀριθ. ΤΥ/οἰκ. 10527/Φ.5.5.5. (5)

Περὶ κυρώσεως τῆς ἀπὸ 28.5.1977 ἐκθέσεως καθορισμοῦ ὁρίων Οἰκισμοῦ Βίστωνα τῆς Κοινότητας Μακράδων Ν. Κερκύρας, ποὺ ὑπάρχει πρὶν ἀπὸ τὸ 1923 καὶ δὲν ἔχει ρυμοτομικὸ σχέδιο.

Ο ΝΟΜΑΡΧΗΣ ΚΕΡΚΥΡΑΣ

Ἔχοντας ὑπόψη:

1. Τὶς διατάξεις τοῦ Ν.Δ. τῆς 17.7.1923 «περὶ σχεδίων πόλεων, κωμῶν καὶ συνοικισμῶν τοῦ Κράτους καὶ οἰκοδομῆς αὐτῶν».

2. Τὴν Ε. 35400/6.12.1975 ἀπόφαση τοῦ Ὑπουργείου Δημ. Ἔργων—Ὑπηρεσίας Οἰκισμοῦ «περὶ τοῦ τρόπου καθορισμοῦ ὁρίων οἰκισμῶν πρὸ τοῦ ἔτους 1923 στερουμένων σχεδίων ρυμοτομίας».

3. Τὴν ΤΥ/οἰκ. 10610/24.11.1976 ἀπόφαση «περὶ συγκροτήσεως ἐπιτροπῆς διὰ τὸν καθορισμὸν τῶν ὁρίων τοῦ οἰκισμοῦ Βίστωνα».

4. Τὰ δικαιολογητικὰ ποὺ μᾶς ὑπέβαλε ἡ Δ.Τ.Υ. Ν. Κερκύρας: α) Ἀπὸ 28.5.1977 ἔκθεση καθορισμοῦ τῶν ὁρίων τοῦ ἀνωτέρω οἰκισμοῦ καὶ β) τοπογραφικὸ διάγραμμα ποὺ συνοδεύει τὴν ἔκθεση αὐτή, τὰ ὁποῖα συνταχθήκανε ἀπὸ τὴν ἐπιτροπὴ ποὺ συγκροτήσαμε καί, τὴ σύμφωνη γνώμη τοῦ Τ.Π.Σ. Δ.Ε. τῆς Νομαρχίας μας, διατυπωμένη στὸ πρακτικὸ αὐτοῦ μὲ ἀριθ. 20/3.10.1977, ἀποφασίζουμε:

Κυρώνουμε τὴν ἔκθεση τῆς Ἐπιτροπῆς ἀπὸ 28.5.1977 θεωρημένη ἀπὸ τὸν Δ/ντὴ Τ.Υ. Ν. Κερκύρας, μὲ τὴν ὁποία καθορίζονται τὰ ὅρια τοῦ οἰκισμοῦ Βίστωνα Κοινότητας Μακράδων Κερκύρας, ὅπως ἀκριβῶς εἰκονίζονται στὸ τοπογραφικὸ διάγραμμα ποὺ τὴ συνοδεύει, τὰ ὁποῖα περικλείονται μὲ στιγμένη γραμμὴ καὶ ὁρίζονται μὲ τοὺς ἀριθμοὺς 1, 2, 3, 4, 5, 6, 7, 8, 9, 10, 11, 12, 13, 14, 1.

Ἡ ἀπόφαση αὐτὴ μαζὶ μὲ τὴν ἀνωτέρω ἔκθεση καὶ τὸ τοπογραφικὸ διάγραμμα νὰ δημοσιευθεῖ στὴν Ἐφημερίδα τῆς Κυβερνήσεως.

Κέρκυρα, 3 Νοεμβρίου 1977

Ὁ Νομάρχης
ΑΘ. ΡΑΠΤΗΣ

ΕΚΘΕΣΙΣ

Συνοδεύουσα τὸ ἀπὸ 28.5.1977 διάγραμμα καθορισμοῦ ὁρίων Οἰκισμοῦ Βίστωνα προϋφισταμένου τοῦ ἔτους 1923 καὶ στερουμένου ἐγκεκριμένου ρυμοτομικοῦ Σχεδίου Κοινότητος Μακράδων Κερκύρας.

Ἐν Κερκύρᾳ σήμερον τὴν 28ην τοῦ μηνὸς Μαΐου ἡμέραν Σάββατον τοῦ ἔτους 1977 οἱ ὑπογεγραμμένοι: 1) Ἀργυρὸς Ἰωάννης Πολ. Μηχανικὸς ἐπὶ συμβάσει, 2) Κουλούρης Κωνσταντῖνος Ἐργοδηγὸς ἐπὶ 8ῳ, 3) Κούρκουλος Σπυρίδων Πρόεδρος Κοινότητος, ἀποτελοῦντες τὴν ὑπὸ τῆς ὑπ' ἀριθ. Ε. 35400/6.12.1975 ἀποφάσεως τοῦ Ὑπουργείου Δημοσίων Ἔργων προβλεπομένην Ἐπιτροπήν, τῶν δύο πρώτων μελῶν ταύτης ὁρισθέντων διὰ τῆς ὑπ' ἀριθ. ΤΥ/10610/24.11.1976 ἀποφάσεως τῆς Νομαρχίας Κερκύρας καὶ κατόπιν προσκλήσεως τοῦ ἐκ τῶν ἀνωτέρω Τεχνικοῦ Ὑπαλλήλου Α΄ Κατηγορίας Ἀργυροῦ Ἰωάννου Πολ. Μηχ. ἐπὶ συμβάσει μεταβάντες εἰς τὸν ἐν ἐπικεφαλίδι οἰκισμόν, προέβημεν εἰς τὸν καθορισμὸν τῶν ὁρίων τοῦ προϋφισταμένου τοῦ ἔτους 1923 καὶ στερουμένου ἐγκεκριμένου ρυμοτομικοῦ σχεδίου οἰκισμοῦ Βίστωνα τῆς Κοινότος Μακράδων ὡς ἐμφαίνεται εἰς τὸ ἀπὸ 28.5.1977 τοπογραφικὸ Διάγραμμα ἤτοι ἐντὸς τῆς ὁριογραμμῆς τῆς περιβαλούσης τὰς οἰκίας ὑπ' αὔξοντα ἀριθμὸν 1, 2. 3, 4 5, 6, 7, 8, 9, 10, 11, 12, 13, 14, 1, τῶν ὁποίων οἱ φερόμενοι ἰδιοκτῆται ὑπὸ τὸν αὐτὸν αὔξοντα ἀριθμὸν ἐγγράφονται ἐπὶ τοῦ παρακειμένου πίνακος ὁριακῶν κτισμάτων οἰκισμοῦ Βίστωνα Κοιν. Μακράδων ὅπερ διάγραμμα ὑπογράφεται ὑπὸ τῶν μελῶν τῆς Ἐπιτροπῆς, καὶ ἀποτελεῖ ἀναπόσπαστον τμῆμα τῆς παρούσης.

Ἐφ' ᾧ συνετάγη καὶ ὑπογράφεται ὡς ἕπεται:


Ἡ Ἐπιτροπὴ
1) ΑΡΓΥΡΟΣ ΙΩΑΝΝΗΣ Πολ. Μηχ. ἐπὶ συμβ.
2) ΚΟΥΛΟΥΡΗΣ ΚΩΝ. Ἐργοδηγὸς ἐπὶ 8ῳ
3) ΚΟΥΡΚΟΥΛΟΣ ΣΠΥΡΙΔΩΝ Πρόεδρος Κοινότητος

ΕΘΕΩΡΗΘΗ

Ἐν Κερκύρᾳ τῇ 21 Ἰουλίου 1977

Ὁ Δ/ντὴς ΤΥΝ Κερκύρας
Ι. ΠΟΛΕΝΑΚΗΣ
Ἐπιθεωρητὴς μὲ 2ο βαθμῷ

ΤΟΠΟΓΡΑΦΙΚΟΝ ΣΚΑΡΙΦΗΜΑ
ΟΙΚΙΣΜΟΥ ΒΙΣΤΩΝΑ ΚΟΙΝ. ΜΑΚΡΑΔΩΝ ΚΕΡΚΥΡΑΣ
ΠΡΟΥΦΙΣΤΑΜΕΝΟΥ ΤΟΥ ΕΤΟΥΣ 1923

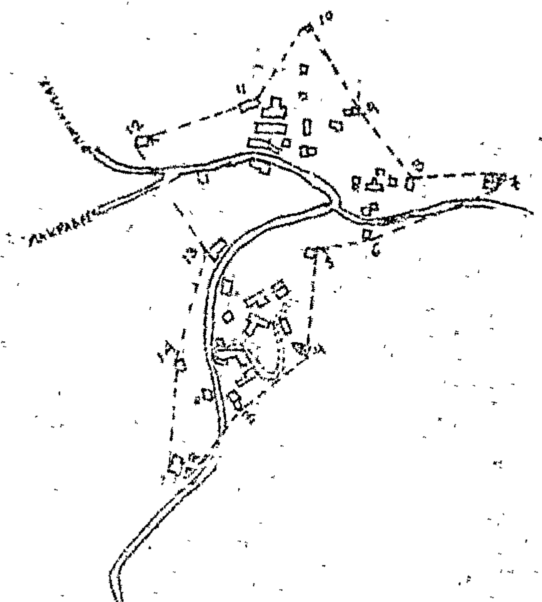

ΠΙΝΑΞ ΟΡΙΑΚΩΝ ΟΙΚΙΩΝ ΟΙΚΙΣΜΟΥ

Α/Α	ΕΙΔΟΣ	ΟΝΟΜΑΤΕΠΩΝΥΜΟΝ	
1	ΟΙΚΙΑ	ΜΑΡΓΑΡΙΤΗΣ	ΚΩΝΣΤΑΝΤΗΣ
2	-//-	-//-	-//-
3	-//-	-//-	-//-
4	Ι. ΝΑΟΣ	ΑΓΙΟΥ ΙΩΑΝΝΟΥ	
5	ΟΙΚΙΑ	ΓΕΩΡΓΙΟΣ	ΚΩΝΣΤΑΝΤΗΣ
6	-//-	ΣΠΥΡΙΔΩΝ	ΚΟΡΙΚΗΣ
7	-//-	ΑΡΙΣΤΙΔΗΣ	ΚΩΝΣΤΑΝΤΗΣ
8	-//-	ΗΛΙΑΣ	ΚΟΡΙΚΗΣ
9	-//-	ΓΕΩΡΓΙΟΣ	ΧΑΛΙΚΙΑΣ
10	-//-	-//-	-//-
11	-//-	ΑΝΤΩΝΙΟΣ	ΧΑΛΙΚΙΑΣ
12	Ι. ΝΑΟΣ	ΑΓΙΟΥ	ΧΡΙΣΤΟΦΟΡΟΥ
13	-//-	ΑΓΓΕΛΟΣ	ΚΩΝΣΤΑΝΤΗΣ
14	-//-	ΕΛΕΥΘΕΡΙΟΣ	ΚΩΝΣΤΑΝΤΗΣ

ΚΕΡΚΥΡΑ 26/5/1977

Η ΕΠΙΤΡΟΠΗ

1. ΑΡΓΥΡΟΣ ΙΩΑΝΝΗΣ
ΠΟΛ. ΜΗΧ/ΚΟΣ ΕΠΙ ΣΥΜΒΑΣΕΙ


2. ΚΟΥΛΟΥΡΗΣ ΚΕΝΙΚΟΣ
ΕΡΓΟΔΗΓΟΣ ΕΠΙ Β' Ε

3. ΚΟΥΡΚΟΥΛΟΣ ΣΠΥΡΙΔ.
ΠΡΟΕΔΡΟΣ ΚΟΙΝΟΤΗΤΟΣ

ΕΘΕΩΡΗΘΗ

Εν Κερκύρᾳ τῇ 21 Ἰουλίου 1977

Ὁ Δ/ντὴς Τεχ. Ὑπηρ.

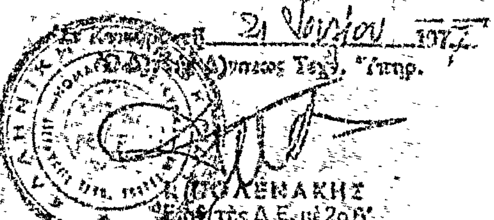

Κ. ΠΟΛΕΝΑΚΗΣ
Π.Μ. με 2ον β'

Ἀριθ. ΤΥ/οἰκ. 10525/Φ.5.5.5 (6)

Περὶ κυρώσεως τῆς ἀπὸ 30.6.1977 ἐκθέσεως καθορισμοῦ ὁρίων Οἰκισμῶν Κοινότητας Βυροῦ Ν. Κερκύρας, ποὺ ὑπάρχουν πρὶν ἀπὸ τὸ ἔτος 1923 καὶ δὲν ἔχει σχέδιο ρυμοτομίας.

Ο ΝΟΜΑΡΧΗΣ ΚΕΡΚΥΡΑΣ

Ἔχοντας ὑπόψη:

1. Τὶς διατάξεις τοῦ Ν.Δ. τῆς 17.7.1923 «περὶ σχεδίων πόλεων, κωμῶν καὶ συνοικισμῶν τοῦ Κράτους καὶ οἰκοδομῆς αὐτῶν».

2. Τὴν Ε. 35400/6.12.1975 ἀπόφαση τοῦ Ὑπουργείου Δημ. Ἔργων—Ὑπηρεσίας Οἰκισμοῦ «περὶ τοῦ τρόπου καθορισμοῦ ὁρίων οἰκισμῶν πρὸ τοῦ ἔτους 1923 στερουμένων σχεδίων ρυματομίας».

3. Τὴν ΤΥ/2462/26.3.1977 ἀπόφασή μας «περὶ συγκροτήσεως ἐπιτροπῆς γιὰ τὸν καθορισμὸ τῶν ὁρίων τῶν οἰκισμῶν τῆς Κοινότητας Βυροῦ».

4. Τὰ παρακάτω δικαιολογητικὰ ποὺ μᾶς ὑπέβαλε ἡ ΔΤΥ Ν. Κερκύρας: α) Ἀπὸ 30.6.1977 ἔκθεση καθορισμοῦ τῶν ὁρίων τῶν οἰκισμῶν καὶ β) τοπογραφικὸ διάγραμμα ποὺ συνοδεύει τὴν ἔκθεση αὐτή, τὰ ὁποῖα συνταχθήκανε ἀπὸ τὴν ἐπιτροπὴ ποὺ συγκροτήσαμε, καὶ τὴ σύμφωνη γνώμη τοῦ ΤΠ ΣΔΕ τῆς Νομαρχίας μας διατυπωμένη στὸ πρακτικὸ αὐτοῦ μὲ ἀριθ. 20/3.10.1977, ἀποφασίζουμε:

Κυρώνουμε τὴν ἔκθεση τῆς Ἐπιτροπῆς ἀπὸ 30.6.1977 θεωρημένη ἀπὸ τὸ Δ/ντὴ Τ.Υ. Ν. Κερκύρας, μὲ τὴν ὁποία καθορίζονται τὰ ὅρια οἰκισμῶν Κοινότητας Βυροῦ Κερκύρας, ὅπως ἀκριβῶς εἰκονίζονται στὸ τοπογραφικὸ διάγραμμα ποὺ τὴ συνοδεύει, τὰ ὁποῖα περικλείονται μὲ γραμμὴ καὶ ὁρίζονται μὲ τοὺς ἀριθμούς, κατὰ τμήματα ὡς ἑξῆς Α' ΤΜΗΜΑ: 1, 2, 3, ... 26, 27. 1 Β' ΤΜΗΜΑ: 1, 2, 3, 4, ... 31, 32, Γ' ΤΜΗΜΑ: 1. 2, 3, 4, ... 35, 36.

Ἡ ἀπόφαση αὐτὴ μαζὶ μὲ τὴν ἀνωτέρω ἔκθεση καὶ τὸ τοπογραφικὸ διάγραμμα νὰ δημοσιευθεῖ στὴν Ἐφημερίδα τῆς Κυβερνήσεως.

Κέρκυρα, 3 Νοεμβρίου 1977

Ὁ Νομάρχης
ΑΘ. ΡΑΠΤΗΣ

ΕΚΘΕΣΙΣ

Ἐπιτροπῆς καθορισμοῦ ὁρίων Οἰκισμοῦ Βυροῦ προϋφισταμένου τοῦ ἔτους 1923 καὶ στερουμένου ἐγκεκριμένου ρυμοτομικοῦ σχεδίου Κοινότητος Βυροῦ Ν. Κερκύρας.

Ἐν Κερκύρᾳ σήμερον τὴν 30 τοῦ μηνὸς Ἰουνίου ἡμέραν Πέμπτην τοῦ ἔτους 1977 οἱ ὑπογεγραμμένοι: 1) Ἰωάννης Ἀργυρός. Πολιτικὸς Μηχανικὸς Δ.Ε. ἐπὶ συμβάσει, 2) Δημήτριος Παγώνης, Ἐργοδηγὸς ἐπὶ 7ῳ βαθμῷ καὶ 3) Γεώργιος Βλάχος. Πρόεδρος Κοινότητος Βυροῦ, ἀποτελοῦντες τὴν ὑπὸ τῆς ὑπ' ἀριθ. Ε. 35400/6.12.1975 ἀποφάσεως τοῦ Ὑπουργείου Δημ. Ἔργων προβλεπομένην Ἐπιτροπήν, τῶν δύο πρώτων μελῶν ταύτης ὁρισθέντων διὰ τῆς ὑπ' ἀριθ. ΤΥ/2462/26.3.77 ἀποφάσεως τῆς Νομαρχίας Κερκύρας καὶ κατόπιν προσκλήσεως τοῦ ἐκ τῶν ἀνωτέρω Τεχνικοῦ Ὑπαλλήλου Α' Κατηγορίας Ἰωάννου Ἀργυροῦ μεταβάντες εἰς τὸν ἐν ἐπικεφαλίδι οἰκισμόν, προέβημεν εἰς τὸν καθαρισμὸν τῶν ὁρίων τοῦ προϋφισταμένου τοῦ ἔτους 1923 καὶ στερουμένου ἐγκεκριμένου ρυμοτομικοῦ σχεδίου οἰκισμοῦ Βυροῦ τῆς Κοινότητος Βυροῦ ὡς ἐμφαίνηται εἰς τὸ ἀπὸ Τοπογραφικὸ Διάγραμμα ὑπὸ κλ'μακα 1:5000. ἤτοι ἐντὸς τῆς ὁριογραμμῆς τῆς περιβαλλούσης τὰς οἰκίας ὑπ' αὔξοντα ἀριθμὸν α)01 ἀπὸ Νο 1 ἕως Νο 27, β)02 ἀπὸ Νο 1 ἕως Νο 31 καὶ γ)03 ἀπὸ Νο 1 ἕως 36, τῶν ὁποίων οἱ φερόμενοι ἰδιοκτῆται ὑπὸ τὸν αὐτὸν αὔξοντα ἀριθμὸν ἐγγράφονται ἐπὶ τοῦ παρακειμένου πίνακος «ὁριακῶν κτισμάτων οἰκισμοῦ Βυροῦ», ὅπερ διάγραμμα ὑπογράφεται παρ' αὐτῶν τῶν μελῶν τῆς Ἐπιτροπῆς, καὶ ἀποτελεῖ ἀναπόσπαστον τμῆμα τῆς παρούσης.

Ἐφ' ᾧ συνετάγη καὶ ὑπογράφεται ὡς ἕπεται:

Ἡ Ἐπιτροπὴ

ΙΩΑΝ. ΑΡΓΥΡΟΣ, Πολιτ. Μηχανικὸς
ΔΗΜΗΤΡ. ΠΑΓΩΝΗΣ, Ἐργοδηγὸς
ΓΕΩΡΓ. ΠΑΓΩΝΗΣ, Πρόεδρος Κοινότητος

ΕΘΕΩΡΗΘΗ

Ἐν Κερκύρα τῇ 20 Ἰουλίου 1977

Ὁ Δ/ντὴς ΤΥ Ν. Κερκύρας
Ι. ΠΟΛΕΝΑΚΗΣ
Ἐπιθεωρητὴς μὲ 2ο βαθμὸ

Ἀριθ. Τ. 7035 (7)

Περὶ καθορισμοῦ τῶν οἰκισμῶν καὶ τῆς περιφερείας των Νομοῦ Κεφαλληνίας δι' ἀπαλλαγὴν τούτων ἐκ τῶν συνεπειῶν τοῦ Ν. 720/77.

Ο ΝΟΜΑΡΧΗΣ ΚΕΦΑΛΛΗΝΙΑΣ

Ἔχοντες ὑπ' ὄψει:

1) Τὰς διατάξεις τοῦ ἄρθρου 3 τοῦ Ν. 720/5/10—6.10.1977 «περὶ ἐξαιρέσεως ἐκ τῆς κατεδαφίσεως αὐθαιρέτων κτισμάτων, ἐπιβολῆς εἰδικῶν τελῶν ἐπὶ οἰκοδομικῶν ἐργασιῶν ἐκτελουμένων κατὰ τὰς διατάξεις τοῦ ἄρθρου 102 τοῦ Ν.Δ. 8/73 καὶ τοῦ ἄρθρου 1 τοῦ Α.Ν. 395/68 καὶ ρυθμίσεως ἑτέρων πολεοδομικῶν θεμάτων» ἐν συνδυασμῷ πρὸς τὶς διατάξεις τοῦ Ν. 651/23/7—27.7.77 «περὶ καταργήσεως τοῦ Ν.Δ. 349/74», τροποποιήσεως τῶν περὶ αὐθαιρέτων κατασκευῶν διατάξεων καὶ ρυθμίσεως συναφῶν θεμάτων.

2) Τὰς διατάξεις τοῦ ἄρθρου μόνου τοῦ ἀπὸ 22/24.6.1927 Π.Δ. «περὶ κυρώσεως τοῦ Ν.Δ. τῆς 5/24 Μαΐου 1926», περὶ συμπληρώσεως τοῦ Ν. 3250, περὶ κυρώσεως τοῦ Ν.Δ. τῆς 3 Σεπτεμβρίου 1924, περὶ ἀπαγορεύσεως δικαιοπραξιῶν ἐπὶ ἀκινήτων κατὰ τὰς ὁποίας, ὡς παραμεθόριοι ἐπαρχίες τοῦ Κράτους θεωροῦνται αἱ ἤδη διὰ Διαταγμάτων οὕτω χαρακτηρισθεῖσαι ἢ χαρακτηρισθησόμεναι ἐν τῷ μέλλοντι, ἐκδιδομένων μετ' ἀποφάσεων τοῦ Ὑπουργικοῦ Συμβουλίου.

3) Τὰς διατάξεις τοῦ ἀπὸ 6/17.4.1939 Β.Δ., ἐκδοθέντος κατ' ἐπιταγὴν τοῦ ἀνωτέρω Διατάγματος, περὶ ὁρισμοῦ τῆς περιφερείας τῆς νήσου Κεφαλληνίας, ὡς παραμεθορίου περιοχῆς τοῦ Κράτους.

4) Τὰς διατάξεις τοῦ ὑπ' ἀριθ. 2597/19/22.9.53 Ν.Δ. «περὶ λήψεως μέτρων πρὸς ἐξεύρεσιν πόρων ὑπὲρ τῶν σεισμοπλήκτων Ἰονίων Νήσων», ἐν συνδυασμῷ α) πρὸς τὰς δ/ξεις τοῦ ὑπ' ἀριθ. 2933/22/27.7.54 Ν.Δ. «περὶ ἀνοικοδομήσεως τῶν σεισμοπλήκτων Ἰονίων Νήσων καὶ β) πρὸς τὴν ὑπ' ἀριθ. Δ4α/15609/1918/27.9.72 προγραμματικὴν ἀπόφασιν τοῦ Ὑπουργείου Κοινωνικῶν Ὑπηρεσιῶν, διὰ τῶν ὁποίων χαρακτηρίζεται ὡς σεισμόπληκτος περιοχὴ ὁ Νομὸς Κεφαλληνίας ἀποτελούμενος ἐκ τῶν Νήσων Κεφαλληνίας καὶ Ἰθάκης.

5) Τὴν γνωμοδότησιν τοῦ Νομαρχιακοῦ Συμβουλίου Δημοσίων Ἔργων ἡ ὁποία διατυπώθηκε εἰς τὸ ὑπ' ἀριθ. 104/7.11.77 Πρακτικὸν αὐτοῦ, ἀποφασίζομεν:

Καθορίζομεν τοὺς κάτωθι οἰκισμοὺς τῆς περιφερείας τοῦ Νομοῦ Κεφαλληνίας καὶ τὴν περιφέρειάν των, οἱ ὁποῖοι κέκτηνται τὰς προϋποθέσεις τῶν διατάξεων τῆς παρ. 1 τοῦ ἄρθρου 3 τοῦ Ν. 720/1977 ἤτοι προϋφίσταντο οὗτοι πρὸ τοῦ 1923, ἔχουν χαρακτηρισθῆ ὡς σεισμόπληκτοι καὶ παραμεθόριοι περιοχαὶ τῆς Ἐπικρατείας ἡ περιφέρεια τῶν ὁποίων ἐμπίπτει καὶ εὑρίσκεται ἐντὸς τῆς Διοικητικῆς Περιφερείας τῶν Δήμων καὶ Κοινοτήτων τοῦ Νομοῦ Κεφαλληνίας ὡς ἀναλυτικῶς ἔχουν καταχωρηθῆ καὶ ἐμφαίνονται εἰς τὴν ἐπίσημον διοικητικὴν διαίρεσιν τῆς Ἑλλάδος κατὰ Νομούς, Ἐπαρχίας, Δήμους καὶ Κοινότητας, συντασσομένη ἑκάστοτε ὑπὸ τοῦ Ὑπουργείου Ἐσωτερικῶν.

Ἡ παροῦσα δημοσιευθήτω εἰς τὴν Ἐφημερίδα τῆς Κυβερνήσεως.

Ἐν Ἀργοστολίῳ τῇ 11 Νοεμβρίου 1977

Ὁ Νομάρχης
Κ. ΚΡΙΤΣΙΝΗΣ

Ἀριθ. Τ.Υ. 4910/Φ.5.1.4 (8)

Περὶ καθορισμοῦ οἰκισμῶν γιὰ τὴν ἐφαρμογὴ τῆς παρ. 1 τοῦ ἄρθρου 3 τοῦ Ν. 720/1977 Ν. Λευκάδας.

Ο ΝΟΜΑΡΧΗΣ ΛΕΥΚΑΔΑΣ

Ἔχοντας ὑπόψη:

1) Τὶς διατάξεις τοῦ Ν. 720/77 «περὶ ἐξαιρέσεως ἀπὸ τῆς κατεδαφίσεως αὐθαιρέτων κτισμάτων, ἐπιβολῆς εἰδικῶν τελῶν ἐπὶ οἰκοδομικῶν ἐργασιῶν ἐκτελουμένων κατὰ τὰς διατάξεις τοῦ ἄρθρου 102 τοῦ Ν.Δ. 8/1973 καὶ τοῦ ἄρθρου 1 τοῦ Α.Ν. 395/1968 καὶ ρυθμίσεως ἑτέρων πολεοδομικῶν θεμάτων».

2) Τὴ γνώμη τοῦ Περ/κοῦ Συμβουλίου Δημοσ. Ἔργων (Τμῆμα Νομοῦ Λευκάδας) ὅπως διατυπώθηκε στὸ 14—3/26.10.1977 πρακτικό.

Ἐπειδή:

Οἱ οἰκισμοὶ Ἁγ. Ἠλία, Ἀθανίου, Βαυκερῆς, Βουρνικῶν, Δραγάνου, Δρυμῶνος, Ἐγκλουβῆς, Καλαμιτσίου, Κομηλιοῦ, Νικολῆ, Φτερνοῦ, Μανασίου, Κολυβάτων, Ἀλάτρου, Ρουπακιᾶ, Ἁγ. Βασιλείου, Ἁγίων Θεοδώρων εἶναι ἀπομακρυσμένοι ὀρεινοί, ἀποφασίζουμε:

Ἀπαλλάσσουμε ἀπὸ τὴν κατεδάφιση καὶ τὶς λοιπὲς συνέπειες χωρὶς ὑποβολὴ δηλώσεως καὶ καταβολὴ τῆς εἰσφορᾶς τῶν ἄρθρων 1 καὶ 2 τοῦ Ν. 720/77 τὶς μέχρι τῆς δημοσιεύσεως τοῦ Νόμου 651/70 αὐθαίρετες κατασκευὲς ἐντὸς τῶν ἀκολούθων οἰκισμῶν καὶ τῆς ζώνης αὐτῶν (500 μέτρων ἀπὸ τὶς ἀκραῖες κατοικίες).

Ἁγίου Ἠλία, Ἀθανίου, Βαυκερῆς, Βουρνικῶν, Δραγάνου, Δρυμῶνος, Ἐγκλουβῆς, Καλαμιτσίου, Κομηλιοῦ, Νικολῆ, Φτερνοῦ, Μανασίου, Κολυβάτων, Ἀλάτρου, Ρουπακιᾶ, Ἁγ. Βασιλείου, Ἁγ. Θεοδώρων.

Ἡ ἀπόφαση αὐτὴ νὰ δημοσιευθεῖ στὴν Ἐφημερίδα τῆς Κυβερνήσεως.

Λευκάδα, 18 Νοεμβρίου 1977

Ὁ Νομάρχης
Θ. ΒΙΓΕΝΟΠΟΥΛΟΣ

ΔΙΟΡΘΩΣΕΙΣ ΣΦΑΛΜΑΤΩΝ

(9)

Στὴν ἀπόφαση τοῦ Νομάρχη Λασιθίου 14287/11.8.77, ποὺ δημοσιεύτηκε στὸ 338/29.9.77 ΦΕΚ τ. Δ', σελ. 3123, γίνονται οἱ κατωτέρω διορθώσεις:

α) Στὸ σκεπτικὸ αὐτῆς τῆς ἀποφάσεως στὴ παράγραφο 2, ὁ ἀριθμὸς τοῦ Α.Ν. «Α.Ν. 3244/40» γίνεται στὸ ὀρθὸ «Α.Ν. 2344/40».

β) Στὴ τρίτη παράγραφο τοῦ σκεπτικοῦ ὁ ἀριθμὸς «Φ. 187.2/234/77» γίνεται στὸ ὀρθὸ «Φ.187.2/380/77».

(Ἀπὸ τὸ Ἐθνικὸ Τυπογραφεῖο)

ΕΚ ΤΟΥ ΕΘΝΙΚΟΥ ΤΥΠΟΓΡΑΦΕΙΟΥ